Тротуары слева		
Дорожные ограждения слева	На обочине	
	На разделительной	
Дорожная разметка слева		
Элементы в плане		
Продольный профиль		
Видимость в обратном направлении		

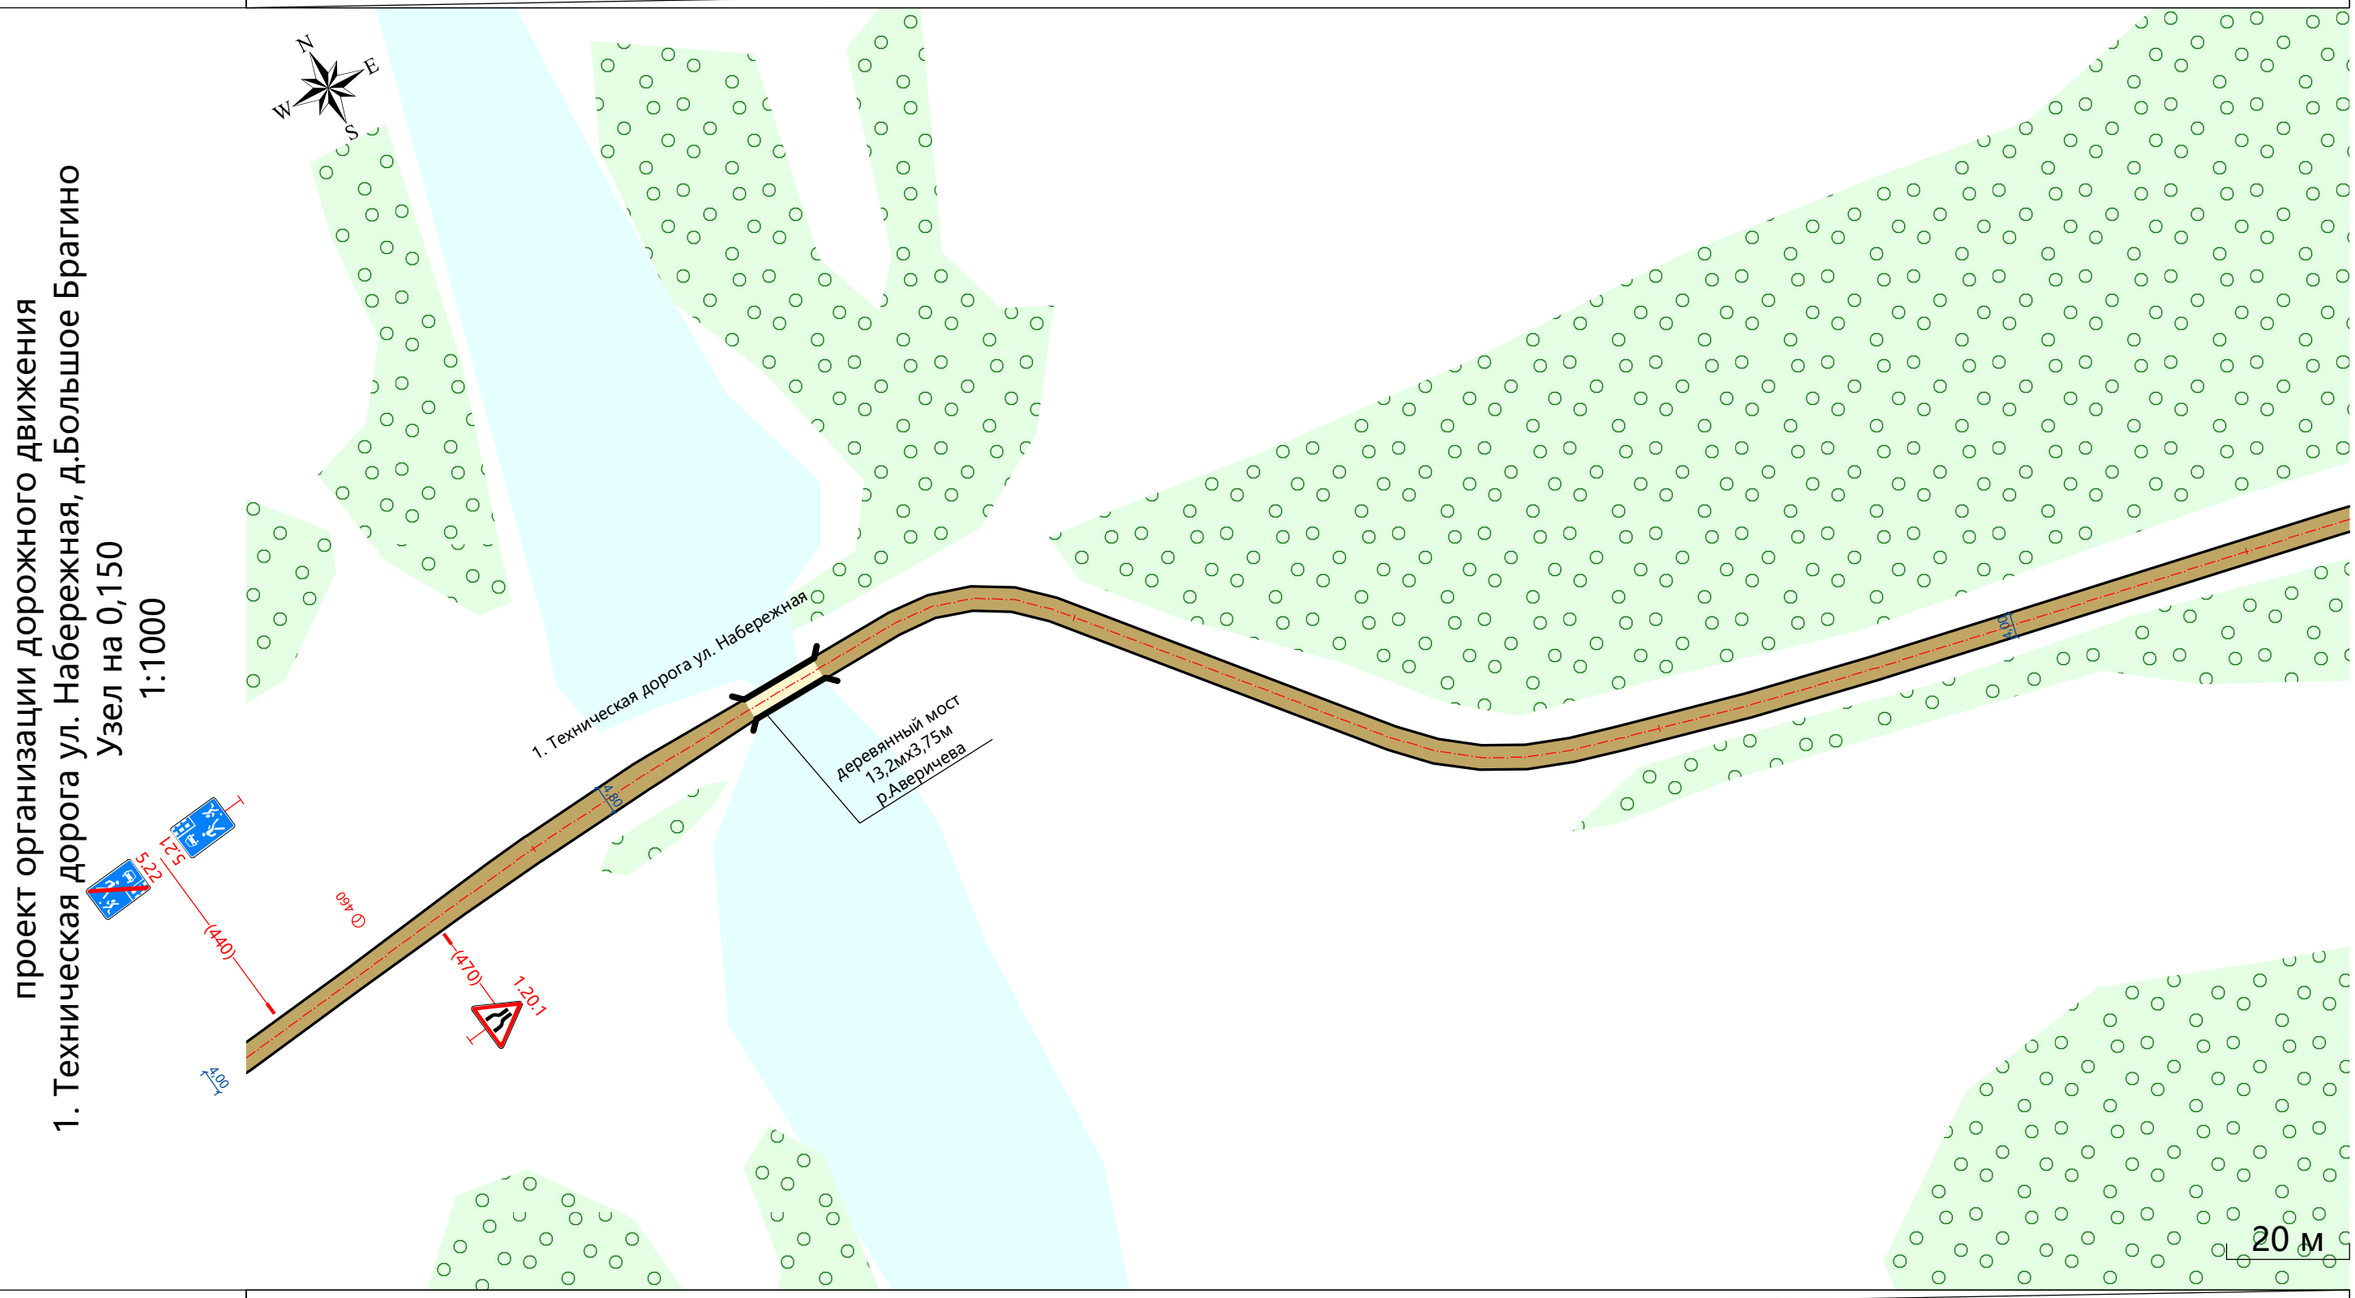

Видимость в прямом направлении		
Дорожная разметка справа		
Дорожные ограждения справа	На разделительной	
	На обочине	
Тротуары справа		

Тротуары слева		
Дорожные ограждения слева	На обочине	
	На разделительной	
Дорожная разметка слева		
Элементы в плане		
Продольный профиль		α=6 L=21 300 α=2 L=110 410 α=17 L=40 450 α=2 L=140 590 α=19 L=32
Видимость в обратном направлении		

проект организации дорожного движения
1. Техническая дорога ул. Набережная, д.Большое Брагино
Узел на 0,450
1:1000

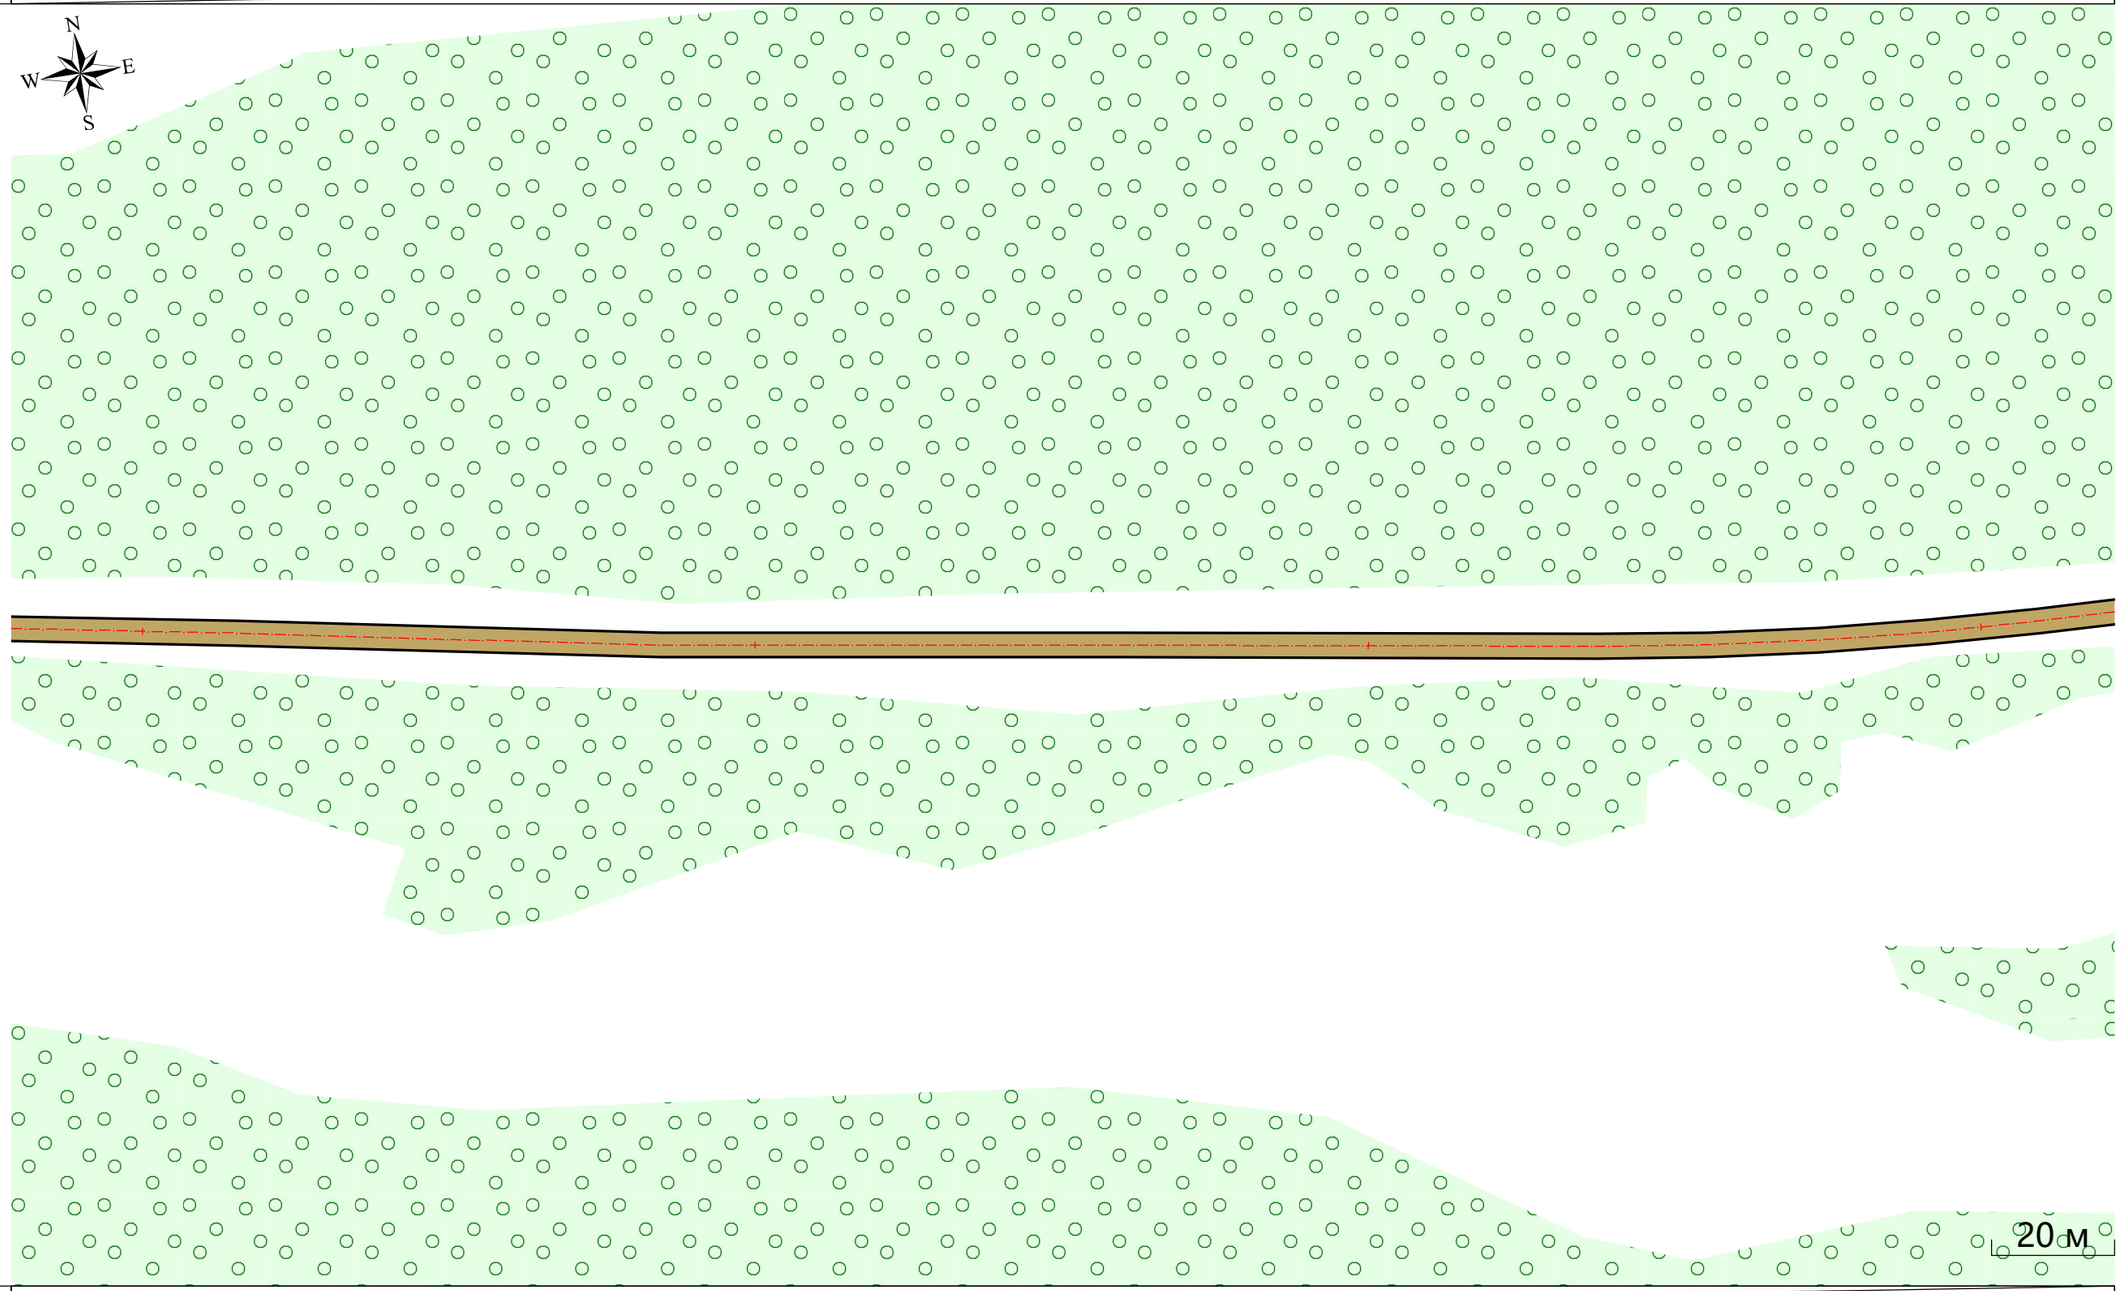

Видимость в прямом направлении		
Дорожная разметка справа		
Дорожные ограждения справа	На разделительной	
	На обочине	
Тротуары справа		

Тротуары слева		
Дорожные ограждения слева	На обочине	
	На разделительной	
Дорожная разметка слева		
Элементы в плане		
Продольный профиль		α=2 L=11 590 α=19 L=50 640 α=2 L=50 690 α=19 L=50 740 α=1 L=100 840 α=18 L=82
Видимость в обратном направлении		

проект организации дорожного движения
1. Техническая дорога ул. Набережная, д.Большое Брагино
Узел на 0,750
1:1000

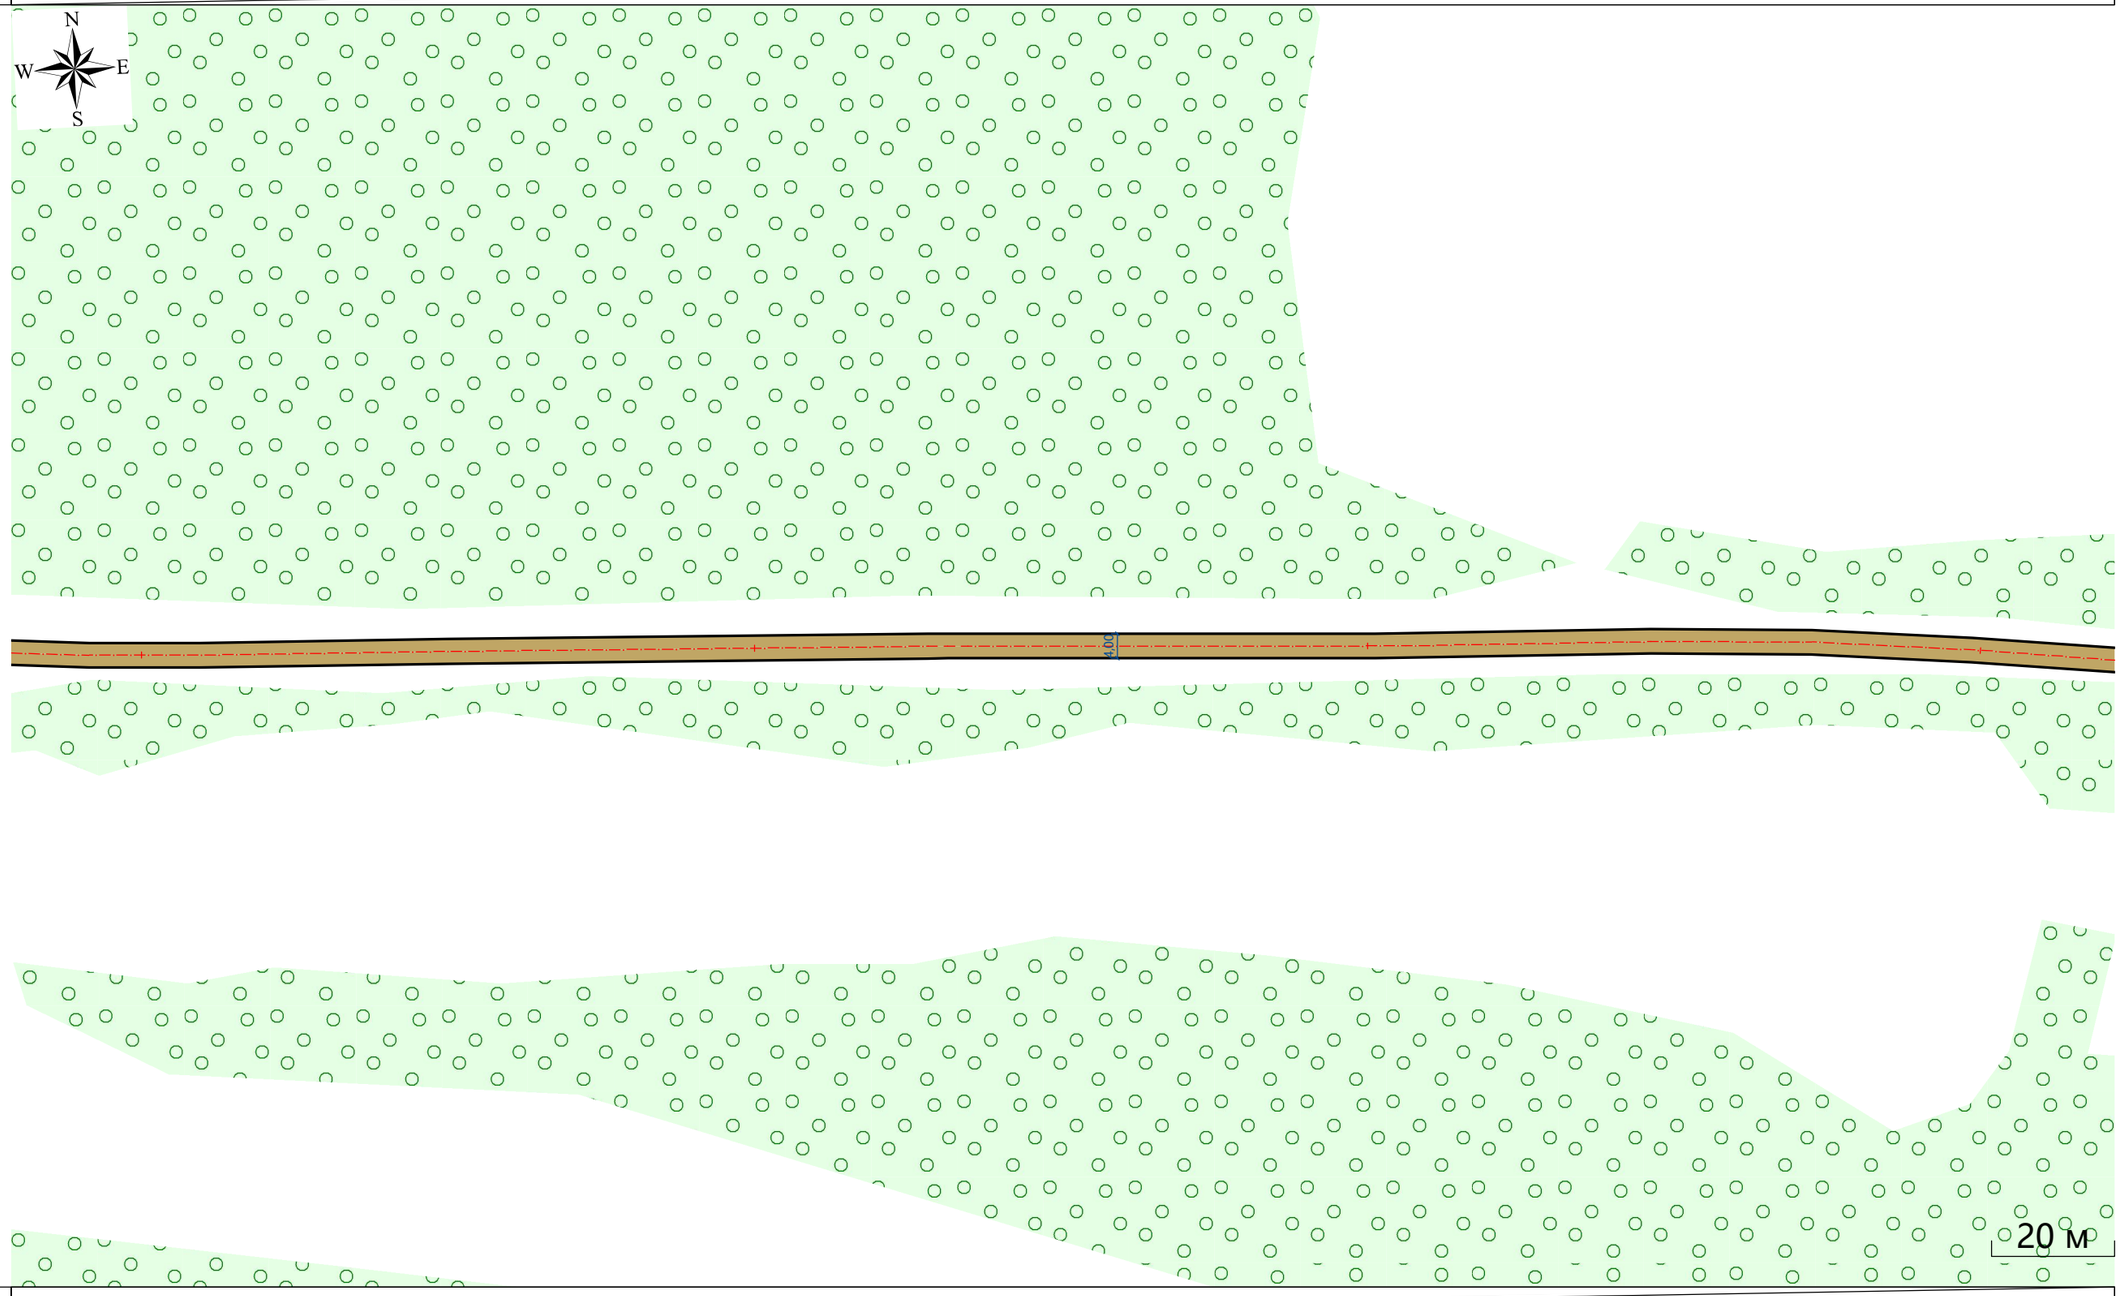

Видимость в прямом направлении		
Дорожная разметка справа		
Дорожные ограждения справа	На разделительной	
	На обочине	
Тротуары справа		

Тротуары слева		
Дорожные ограждения слева	На обочине	
	На разделительной	
Дорожная разметка слева		
Элементы в плане		
Продольный профиль		
Видимость в обратном направлении		

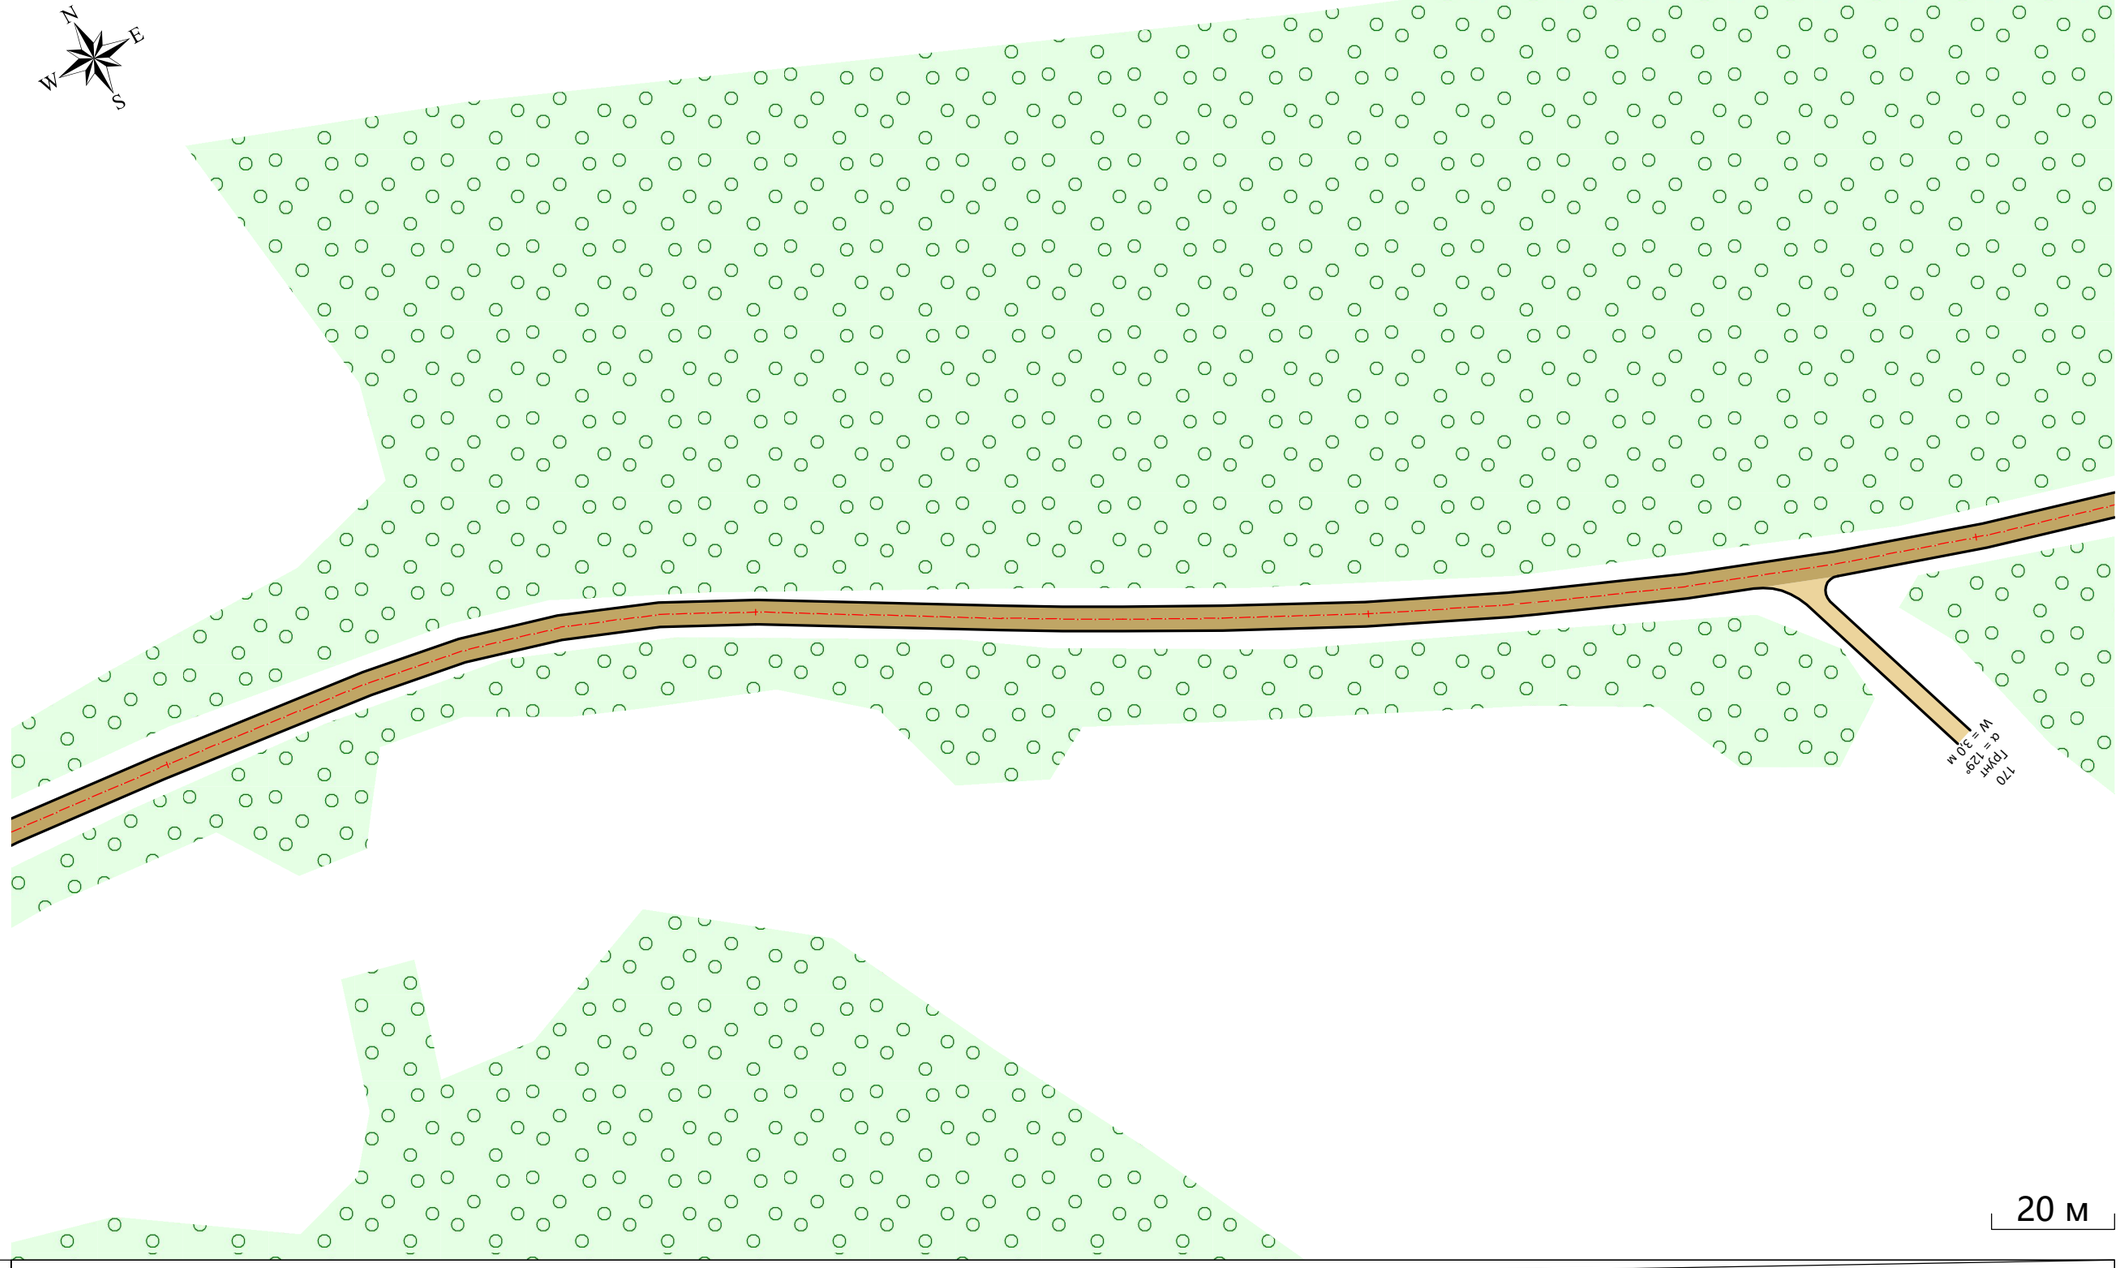

Видимость в прямом направлении		
Дорожная разметка справа		
Дорожные ограждения справа	На разделительной	
	На обочине	
Тротуары справа		

Тротуары слева		
Дорожные ограждения слева	На обочине	
	На разделительной	
Дорожная разметка слева		
Элементы в плане		251 R=220, α=-13° 301; 310 R=230, α=7° 337; 349 R=130, α=-12° 376; 413 R=160, α=-14° 451; 523 210
Продольный профиль		α=2 L=24 200; α=12 L=80 280; α=20 L=96 376; α=48 L=54 430; α=12 L=70 500; α=11 L=30
Видимость в обратном направлении		

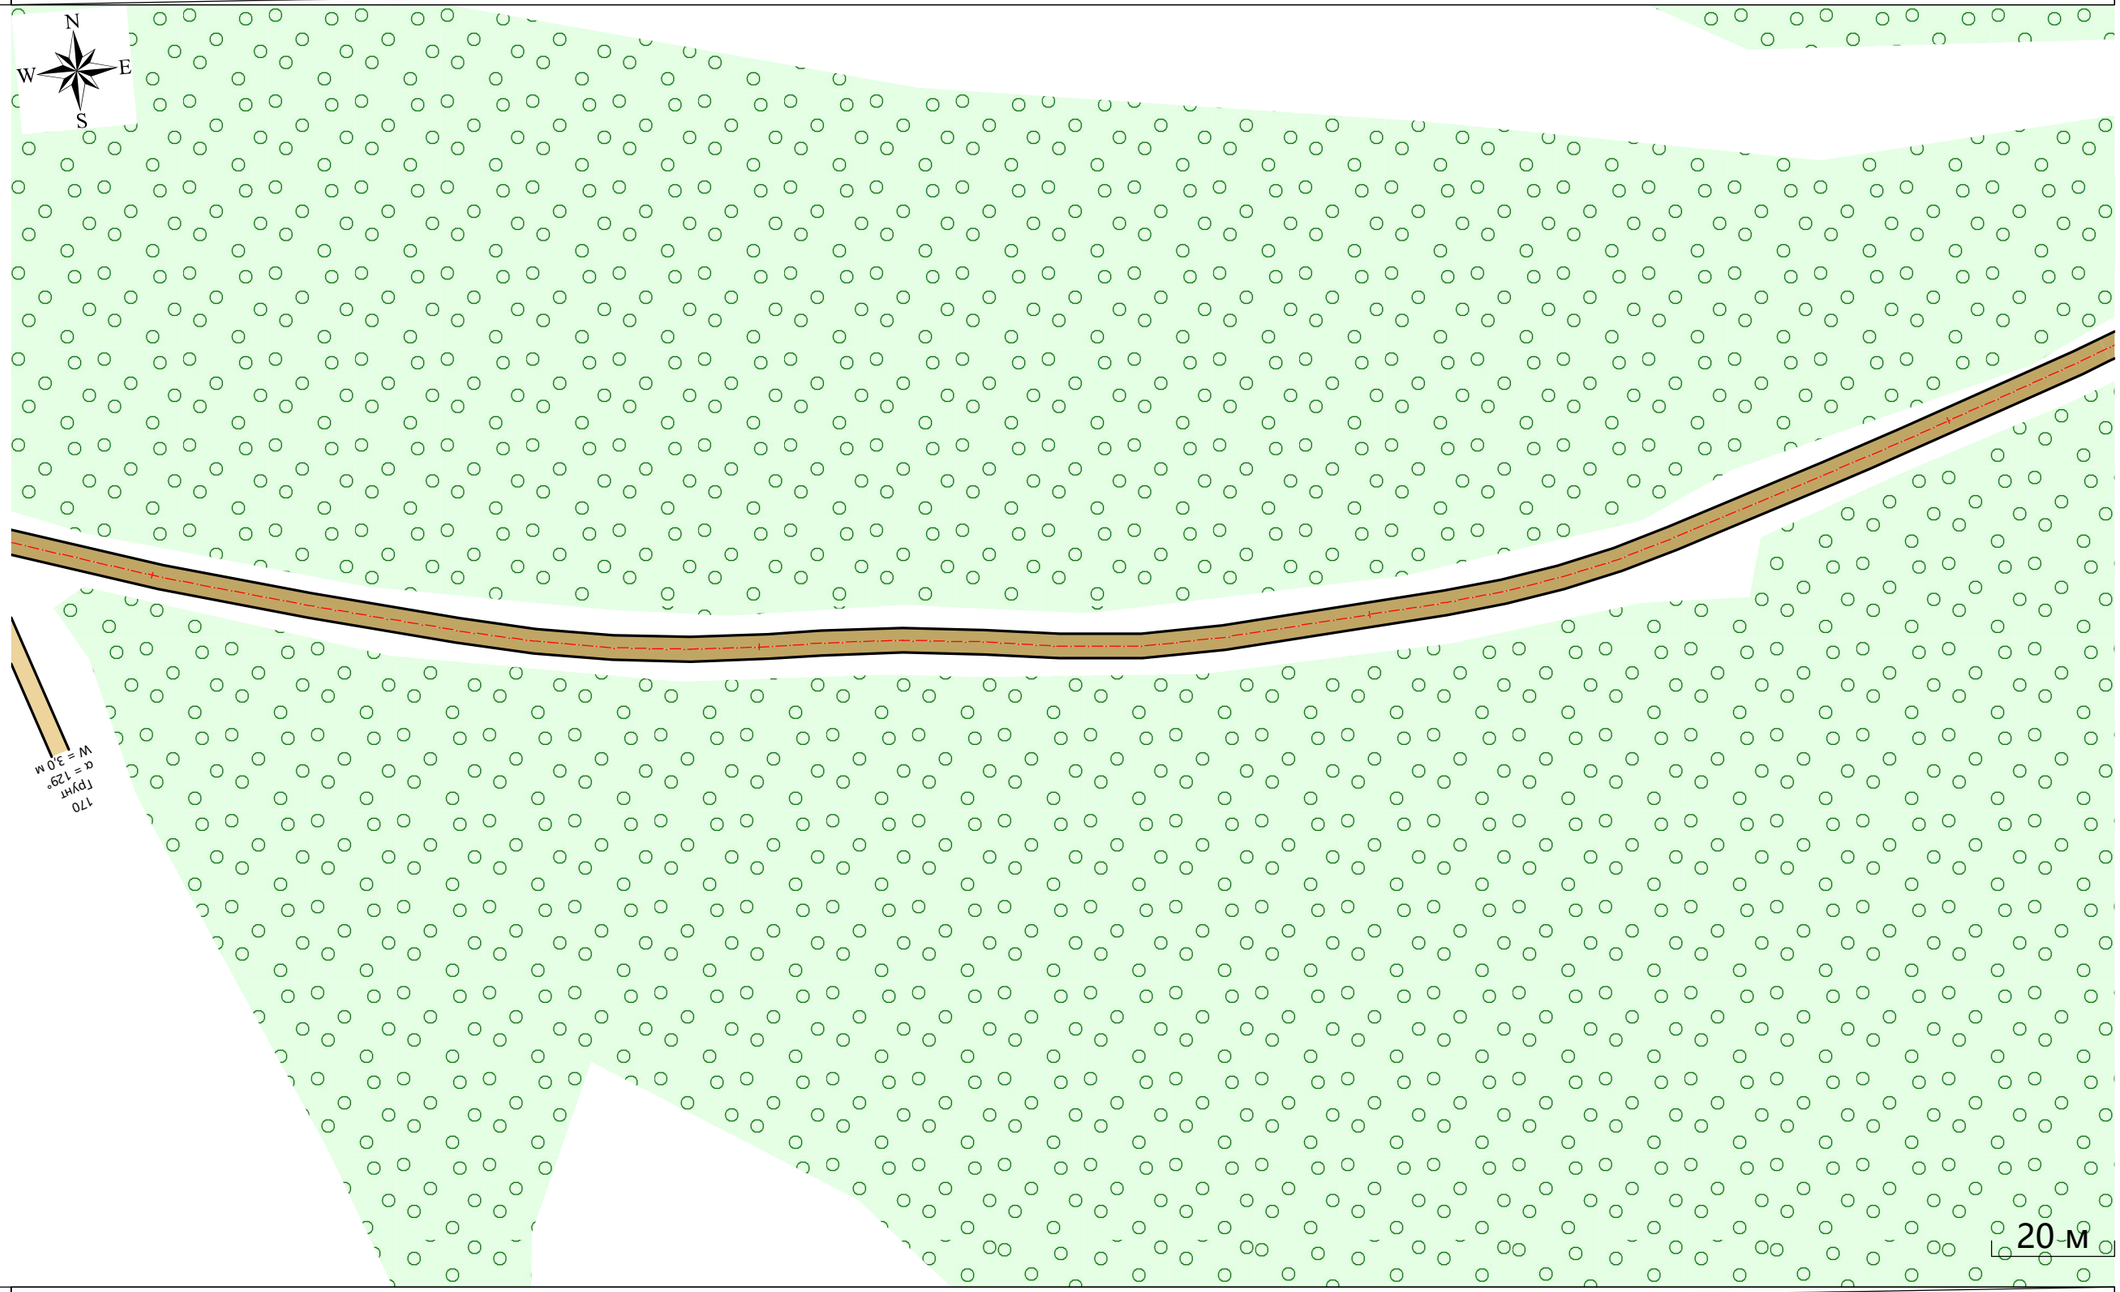

проект организации дорожного движения
1. Техническая дорога ул. Набережная, д.Большое Брагино
Узел на 1,350
1:1000

Видимость в прямом направлении		
Дорожная разметка справа		
Дорожные ограждения справа	На разделительной	
	На обочине	
Тротуары справа		

Тротуары слева		
Дорожные ограждения слева	На обочине	
	На разделительной	
Дорожная разметка слева		
Элементы в плане		523 R=210, α=-14° 574; 609 R=110, α=-40° 685
Продольный профиль		α=12 L=43 500; α=11 L=90 590; α=36 L=70 660; α=24 L=40 700; α=40 L=50 750; α=10 L=50 800; α=21 L=35
Видимость в обратном направлении		

проект организации дорожного движения
1. Техническая дорога ул. Набережная, д.Большое Брагино
Узел на 1,650
1:1000

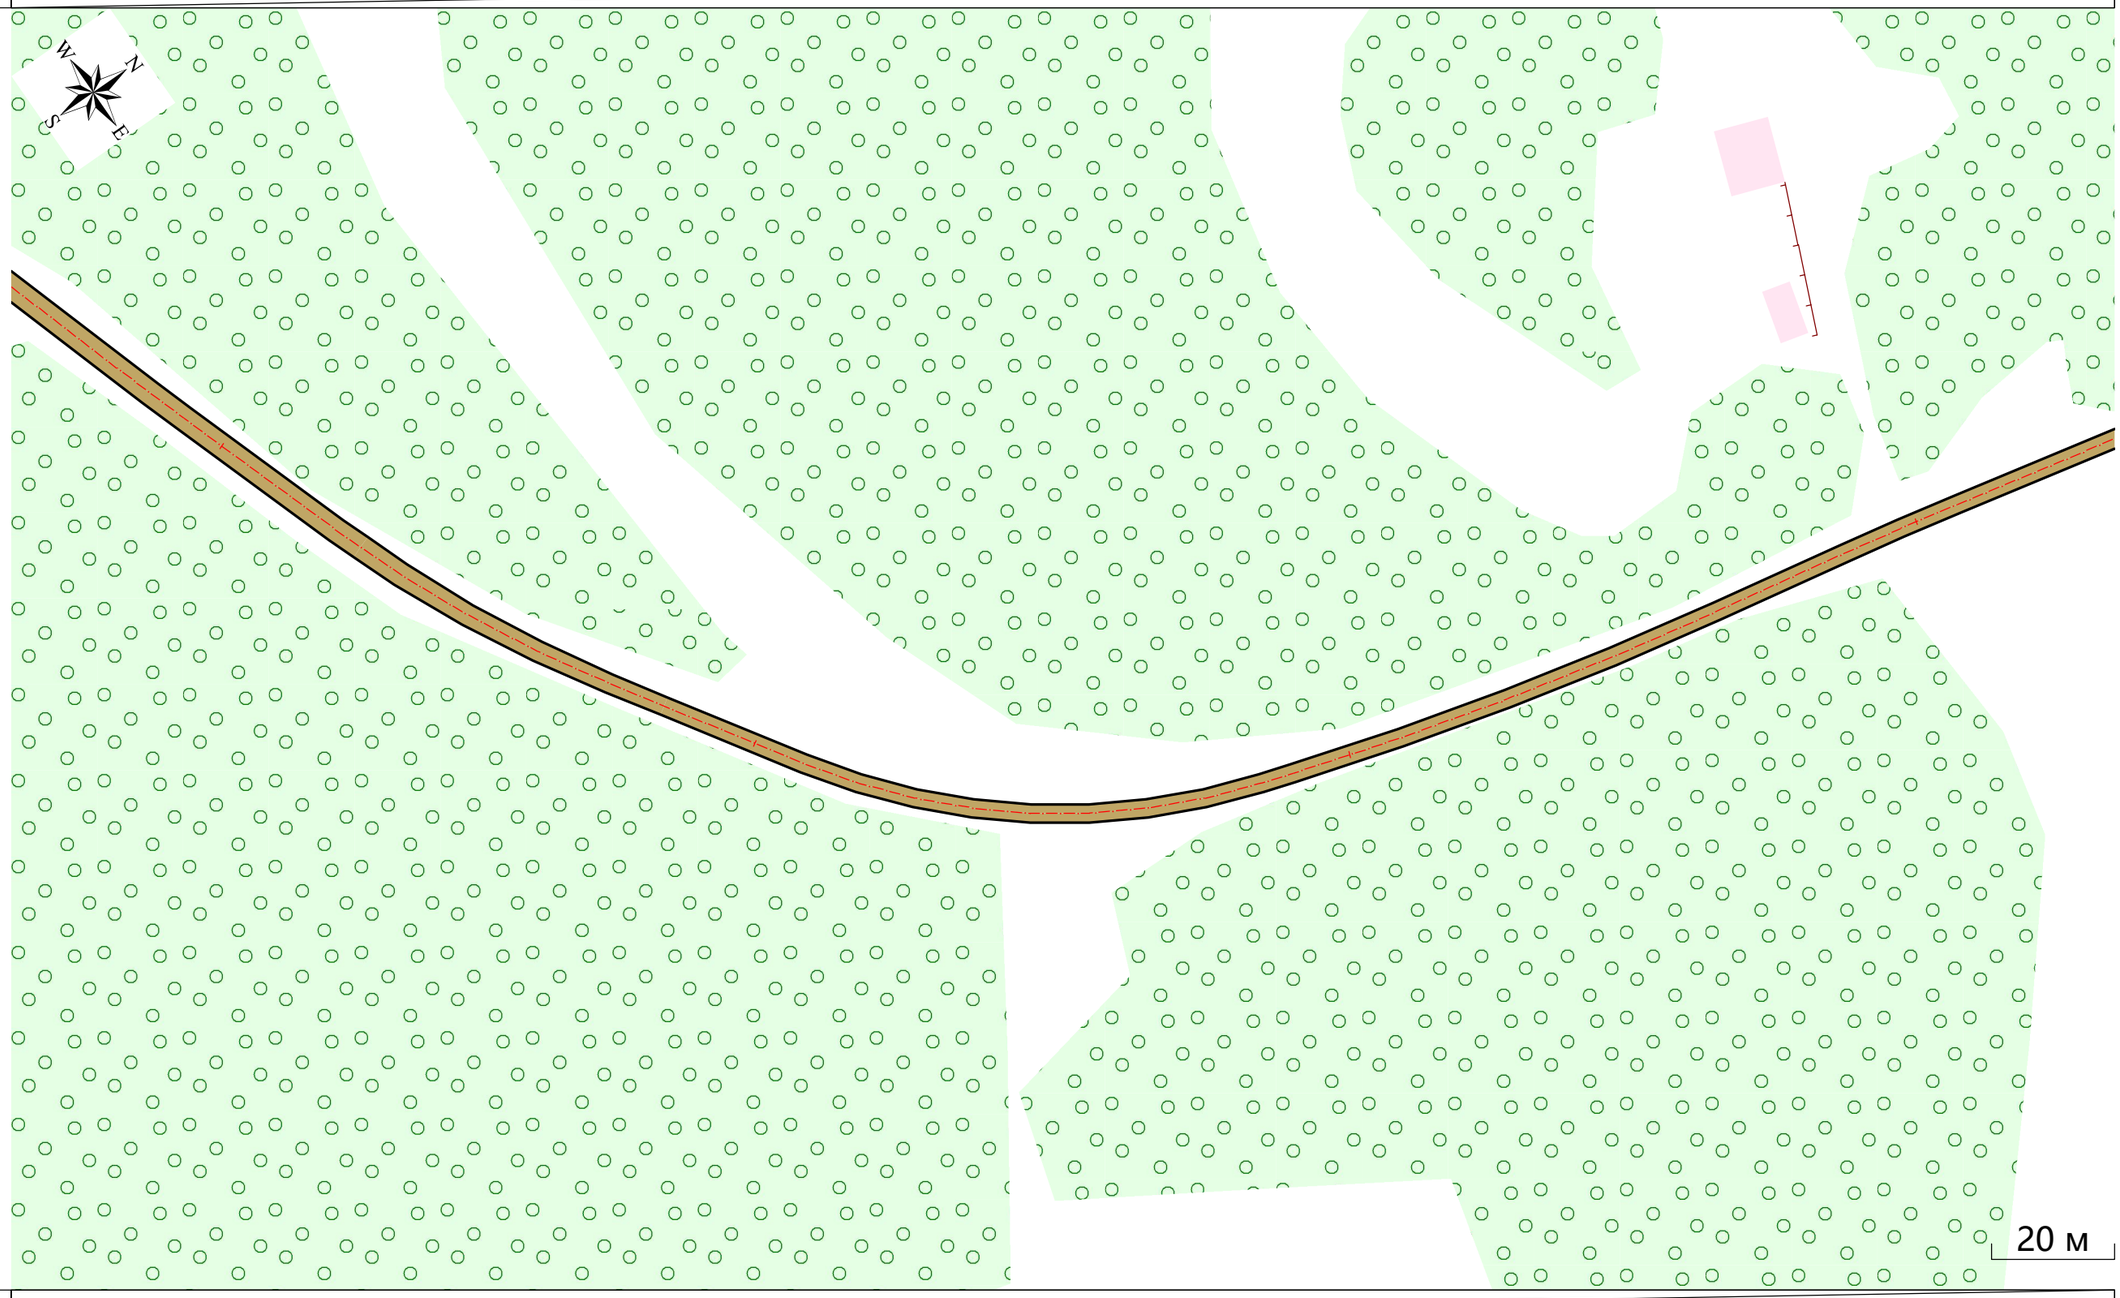

Видимость в прямом направлении		
Дорожная разметка справа		
Дорожные ограждения справа	На разделительной	
	На обочине	
Тротуары справа		

Тротуары слева		
Дорожные ограждения слева	На обочине	
	На разделительной	
Дорожная разметка слева		
Элементы в плане		R=30, α=38° 919 939; R=30, α=-22° 950; R=370, α=3° 962 984
Продольный профиль		L=37 α=10 800; α=21 L=90 890; α=9 L=110 000; L=90 α=10 090
Видимость в обратном направлении		

проект организации дорожного движения
1. Техническая дорога ул. Набережная, д.Большое Брагино
Узел на 1,945
1:1000

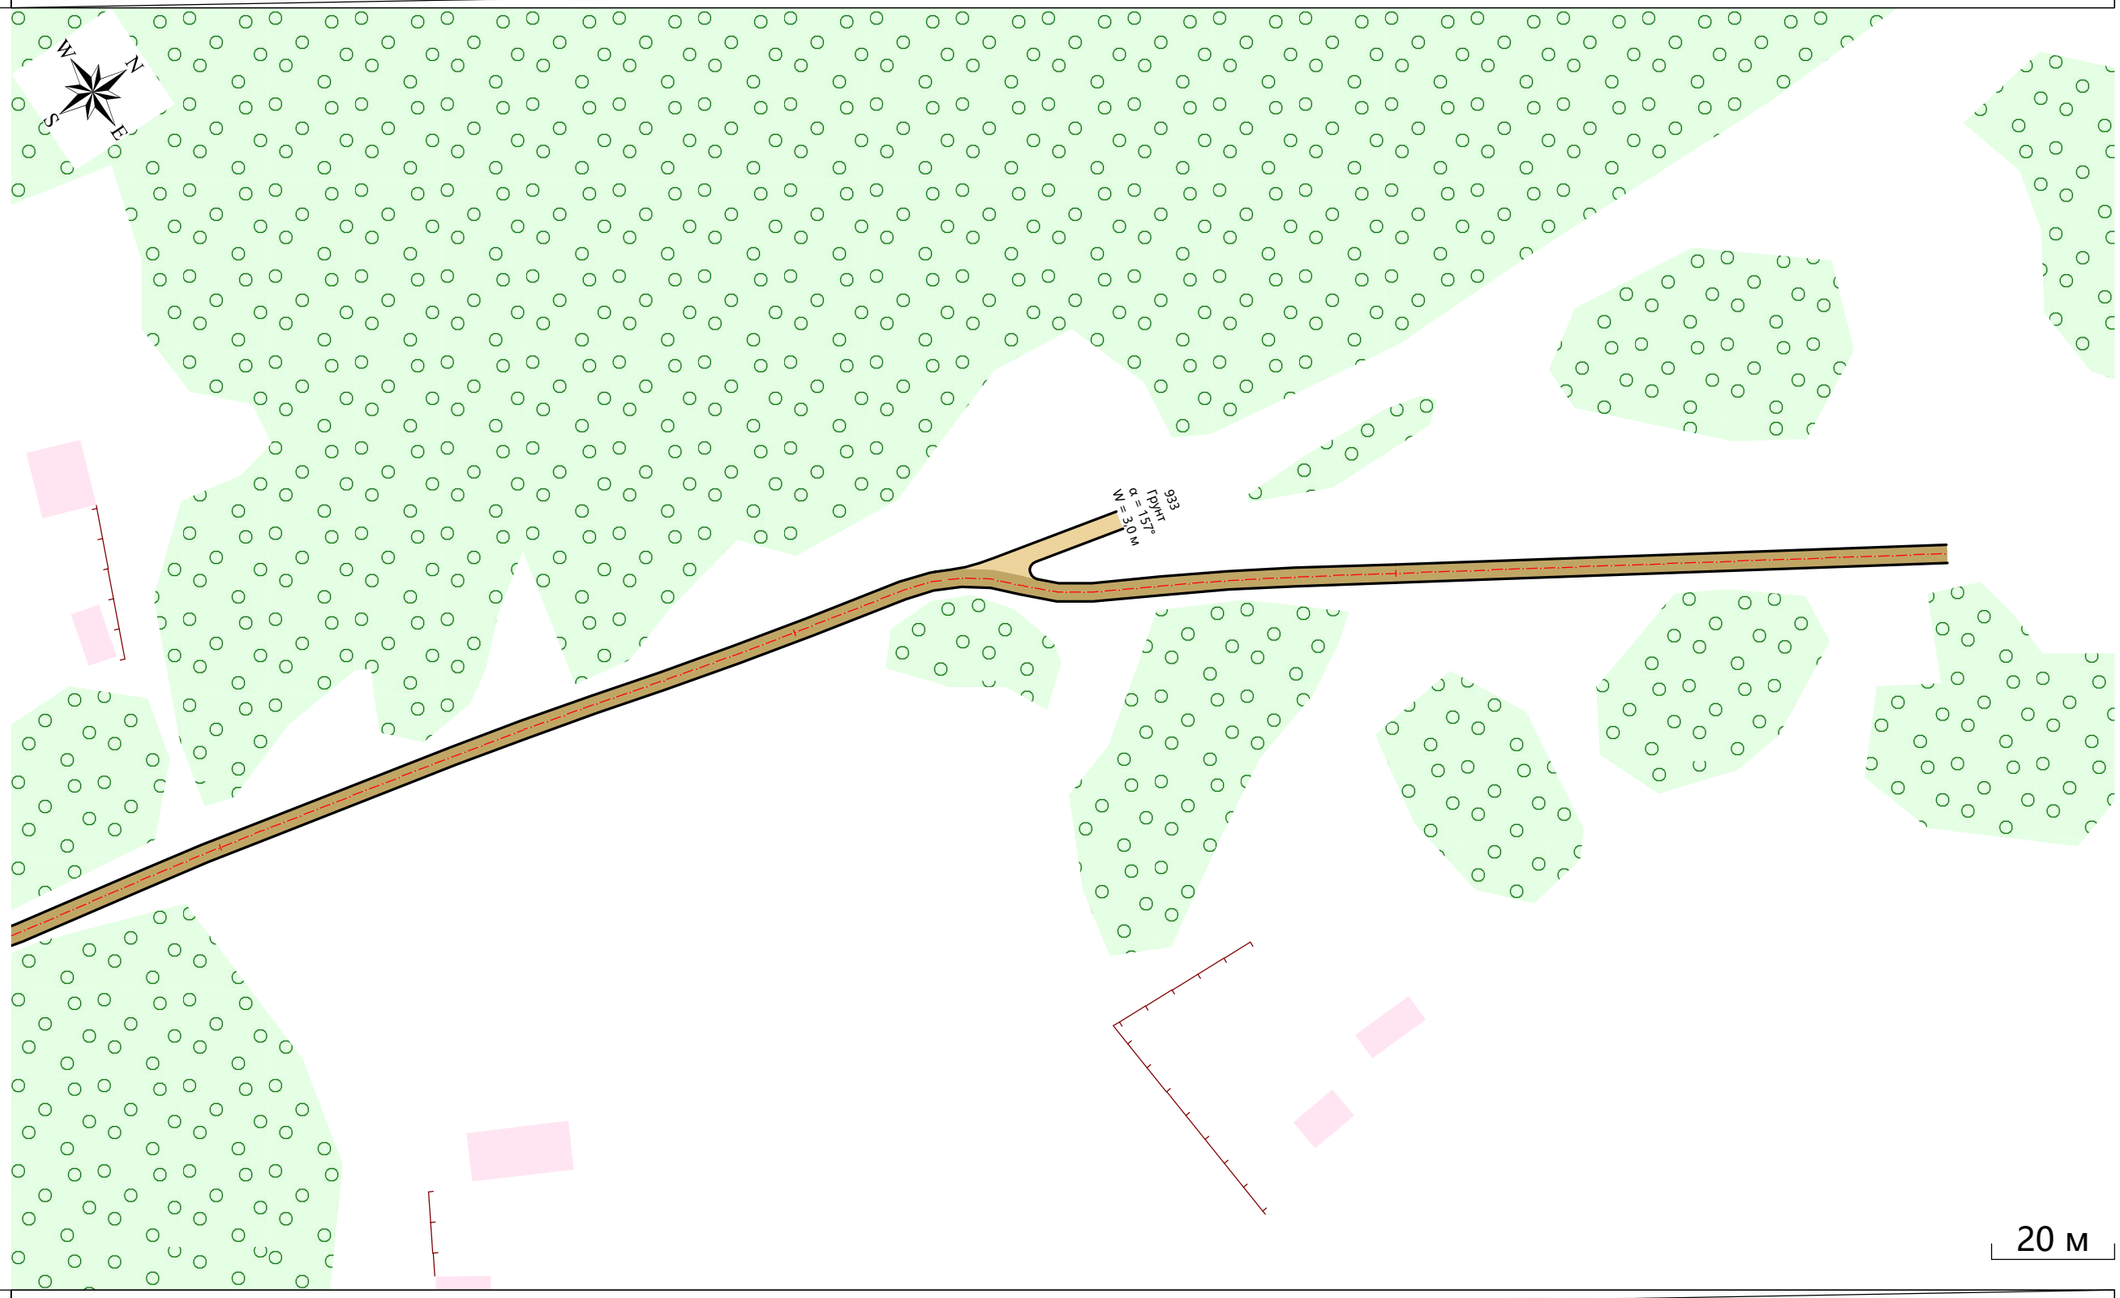

Видимость в прямом направлении		
Дорожная разметка справа		
Дорожные ограждения справа	На разделительной	
	На обочине	
Тротуары справа		